

地図経年情報データベース 提供サービス



地図更新作業にコストをかけすぎていませんか？

都市計画道路データベース

都市計画道路の開通情報を、都道府県ごとに提供できます。
 情報は全て当社独自の情報網にて収集されており、当年度と次年度の開通予定箇所情報を用意しています。
 いわゆる一般市道もカバーできるデータベースです。
 該当区間を示した位置図も標準で添付しています。

ID	供用日付	都道府県名	都道府県名2	項目	有料フラグ	路線番号	名称	読みがな	通称	内容	備考	
3422	20090400	愛知県	-	市町村道	0	-	宮西1号線	みやにしいちごう	-	線形改良。国道155	-	
延長 (m)	面積 (m2)	車道幅員	車線数	暫定車線フラグ	構造物	小項目1	小項目2	小項目3	小項目4	小項目5	起点住所	終点住所
-	-	5.5~13.0m	2	-	-	改良	車線増	歩道整備	-	-	小牧市大字間々原	小牧市大字間々原
点緯度経度	線情報	情報入手日	情報源	取材先	取材先電話	公報番号	公報日付	告示番号	告示種別	資料入手日	資料種別	資料縮尺
35.303406.134</td><td>-</td><td>1/127092561</td><td>-</td><td>20090400</td><td>電話取材</td><td>小牧市都市建設部</td><td>0568-76-1178</td><td>-</td><td>-</td><td>-</td><td>20081029</td><td>平面図面</td><td>-</td></tr></tbody></table>												

資料スキャン	調査状況	資料入手状況	削除フラグ	入力日	入力者名	検査者名	更新回数
1	調査完了	入手完了	0	20081029	大橋		6

ID: 3422 名称: 宮西1号線 (みやにしいちごう)

項目: 市町村道 愛知県


供用日付	20090400	都道府県名	愛知県
路線番号	-	有料フラグ	-
選称	線形改良。国道155号高架化に伴う道路改良。2車線。		
備考	-		
延長 (m)	-	車線数	2
面積 (m2)	-	構造物	-
小項目1	改良	小項目2	車線増
小項目3	歩道整備	小項目4	-
小項目5	-	-	-
起点住所	小牧市大字間々原新田		
終点住所	小牧市大字間々原新田		
情報入手日	20090400	情報源	電話取材
取材先	小牧市都市建設部道路課道路係		
取材先電話	0568-76-1178		
資料入手日	20081029	資料種別	平面図面
資料縮尺	-		
個別コメント (Yahoo)	-		
入力日	20081029	入力者名	大橋
検査者名	-		

- 提供データ形式
 - 一覧データ：csv形式テキストデータ
 - 位置図：PDF
- 更新頻度
 - 年一回（夏から秋にかけて）
- 情報の採用基準
 - 開通内容：新設道路、線形改良道路
 - 開通予定時期：当年度及び次年度
 - 注）次年度予定情報については、情報を入手出来ない都道府県もあります。

道路供用告示データベース

都道府県と政令市が発表している道路の告示情報データベースです。
告示情報一覧データを提供いたします。一覧データからピックアップした情報の詳細図面資料の提供もオプションで用意しております。
国県道の開通情報を漏れなくカバーしたい方におすすめです。

ID	供用日付	都道府県名	都道府県名2	項目	有料フラグ	路線番号	名称	読みがな	通称	内容	備考	
11111	20080704	新潟県	-	主要地方道	0	8	長岡見附三条線	ながおかみつけさん	-	バイパスの新設。2	-	
延長 (m)	面積 (m2)	車道幅員	車線数	暫定車線フラグ	構造物	小項目1	小項目2	小項目3	小項目4	小項目5	起点住所	終点住所
782.2	-	5.5~13.0m	2	0	橋梁	新設	歩道整備	-	-	-	長岡市永田三丁目	長岡市魚貝町
点緯度経度	線情報	情報入手日	情報源	取材先	取材先電話	公報番号	公報日付	告示番号	告示種別	資料入手日	資料種別	資料縮尺
北緯37.469711度 東経138.8754	告示	20080930	-	-	-	-	-	-	-	20080930	平面図面	1/500
資料スキャン	調査状況	資料入手状況	削除フラグ	入力日	入力者名	検査者名	更新回数					
1	調査完了	入手完了	0	20081010	松坂	大橋	2					

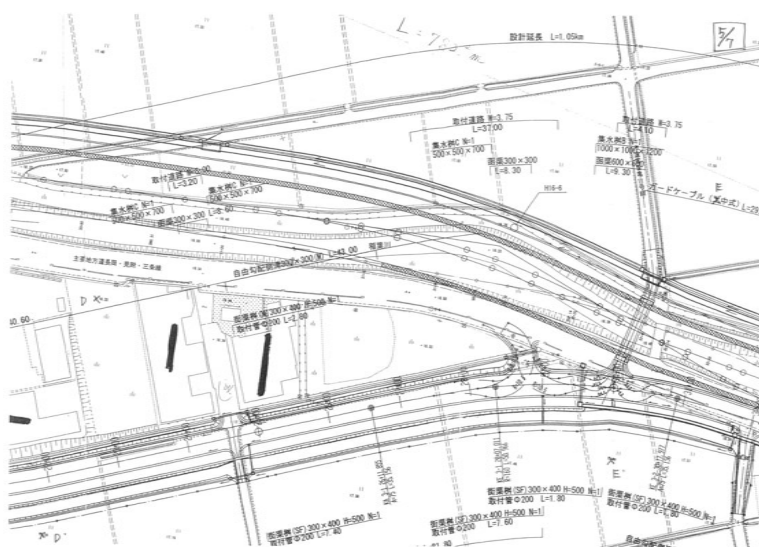

■提供データ形式

一覧データ：csv形式テキストデータ
詳細図：PDF（オプション）

■更新頻度

年一回

■情報の採用基準

開通内容：新設道路、線形改良道路
車線増加

その他

その他、区画整理や、再開発などの、大規模開発状況情報も用意しています。
お気軽にお問い合わせ下さい。

地図経年情報 データベース 提供サービス



お問い合わせ先

株式会社 シェアリング・ネット

名古屋市昭和区鶴舞3-8-10

tel : 052 - 745 - 2777

fax : 052 - 745 - 2788

Email: info@sharing.co.jp

http://www.sharing.co.jp